

Inquadramento territoriale scala 1:40.000


Legenda

- Elementi di contesto esistenti**
- Divisoria demaniale
 - Strutture ricettive
 - Viabilità principale (SP81)
 - Area sosta
 - Pista ciclo-pedonale
- Previsioni di Piano**
- Servizi turistico - ricreativi in aree pubbliche/private*
- Servizi igienici
 - Info-point
 - Punti di sosta panoramici attrezzati
 - Rastrelliere bici
 - Area giochi per bambini
 - Punto noleggio attrezzature snorkeling
 - Area noleggio ombrelloni, sdraio e lettini
 - Pista ciclo-pedonale
 - Percorso naturalistico
 - Accessi da riqualificare
 - Area sosta
 - Punto ristoro
 - Chiosco bar
 - Area di pertinenza del chiosco/punto ristoro
- Concessioni demaniali marittime**
- Servizi di salvamento a mare
 - Solvoli a mare
 - Piattaforme balneari
- Zonizzazione**
- Z1 a - Spiaggia emersa
 - Z1 b - Superficie programmabile
 - Z2 - Spiaggia sotto Falesia attiva
 - Z3 - Settore di retrospiaggia
 - Z4 a - Piattaforma d'abrasione marina fruttale
 - Z4 b - Piattaforme e scarpate di erosione marina non fruibili
 - Z5 - Piano costiero
 - Z6 - Scarpa di Falesia
 - Z7 - Versante costiero di degradazione marina
 - Z8 a - Versante retro-costiero
 - Z8 b - Versante retro-costiero a Pinus pinea
 - Z0 - Settore sommerso
 - Posidonija

località	id. concessione	servizi	superficie	fronte mare
Balai	CDM_01	piattaforma balneare per noleggio ombrelloni, sdraio, lettini su pedana lignea e noleggio di piccoli natanti	280 mq	40 m
Il Ponte	CDS_02	piattaforma balneare per noleggio ombrelloni, sdraio, lettini su pedana lignea	285 mq	9,5 m
Il Ponte	CDS_03	piattaforma balneare per noleggio ombrelloni, sdraio, lettini su pedana lignea	105+96 mq	7+16 m

Piano di Utilizzo dei Litorali

L.R. n.3 del 12.06.2006 Art.41
 Deliberazione della G.R. n. 10/28 del 17 marzo 2015

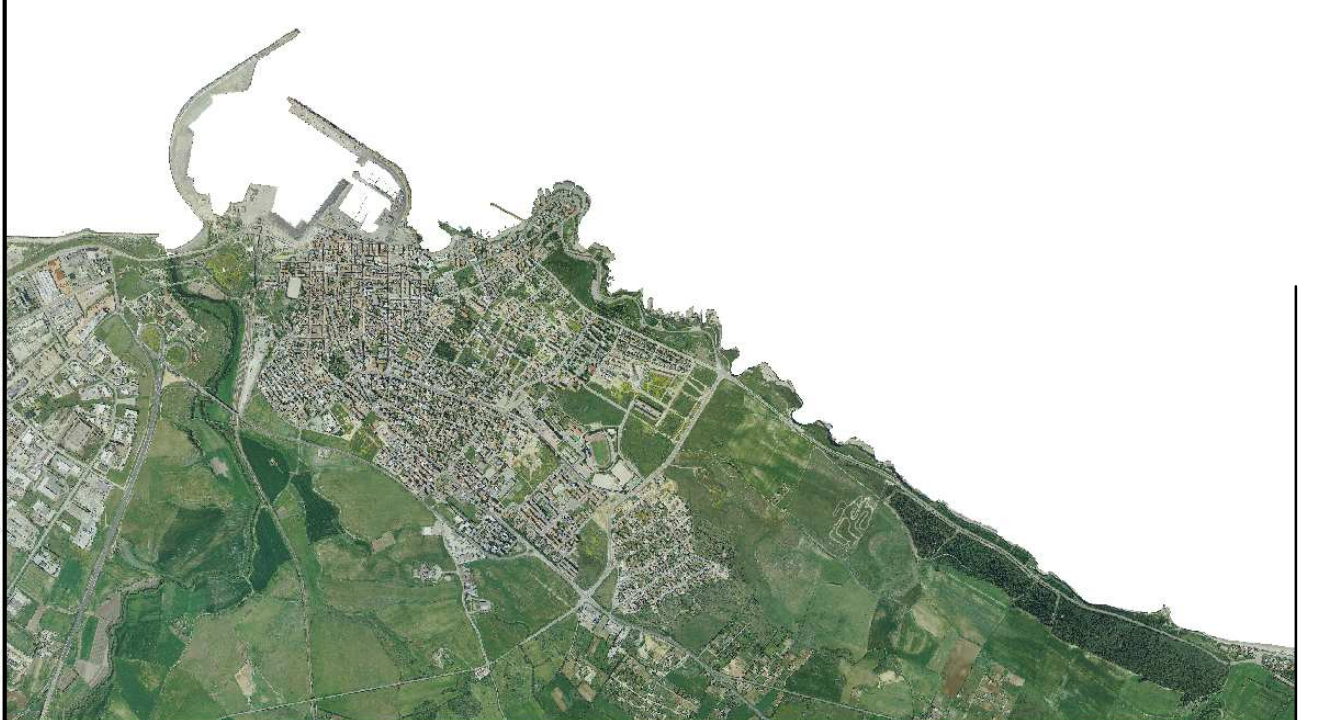

STATO DI PROGETTO
 TAV. 7a
 Zonizzazione e Attività turistico - ricreative
 e servizi di supporto alla balneazione
 scala 1:2.000

Il Sindaco
 Sean Christian Wheeler
 Vicesindaco - Assessore
 Marcello Zirulia
 Responsabile Unico del Procedimento
 Arch. Cristina Sirigu